



PARTICOLARE RECINZIONE RUSTICA
prospetto scala 1:25



PARTICOLARE SEGNALETICA

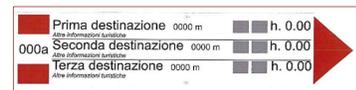

REGIMAZIONE ACQUE SUPERFICIALI
sezione tipo canaletta di sgrondo
scala 1:5

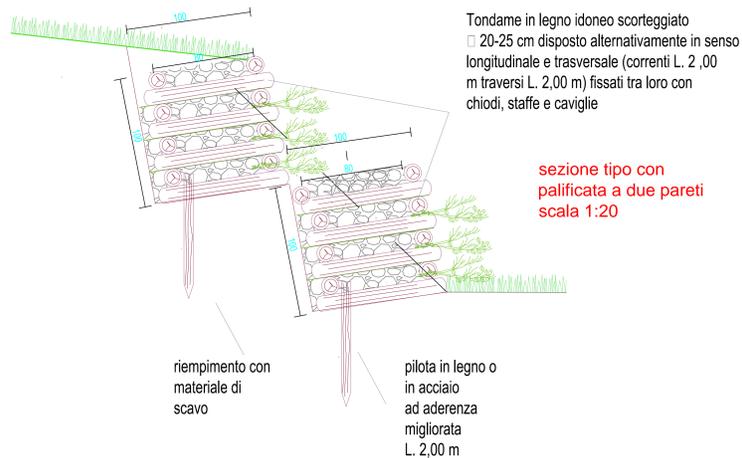

sezione tipo con palificata a due pareti
scala 1:20



piantumazione per ombreggiamento area con "tilia hybrida"




quarzo granulato



marmetta autobloccante forata



pavimentazione con marmetta autobloccante forata

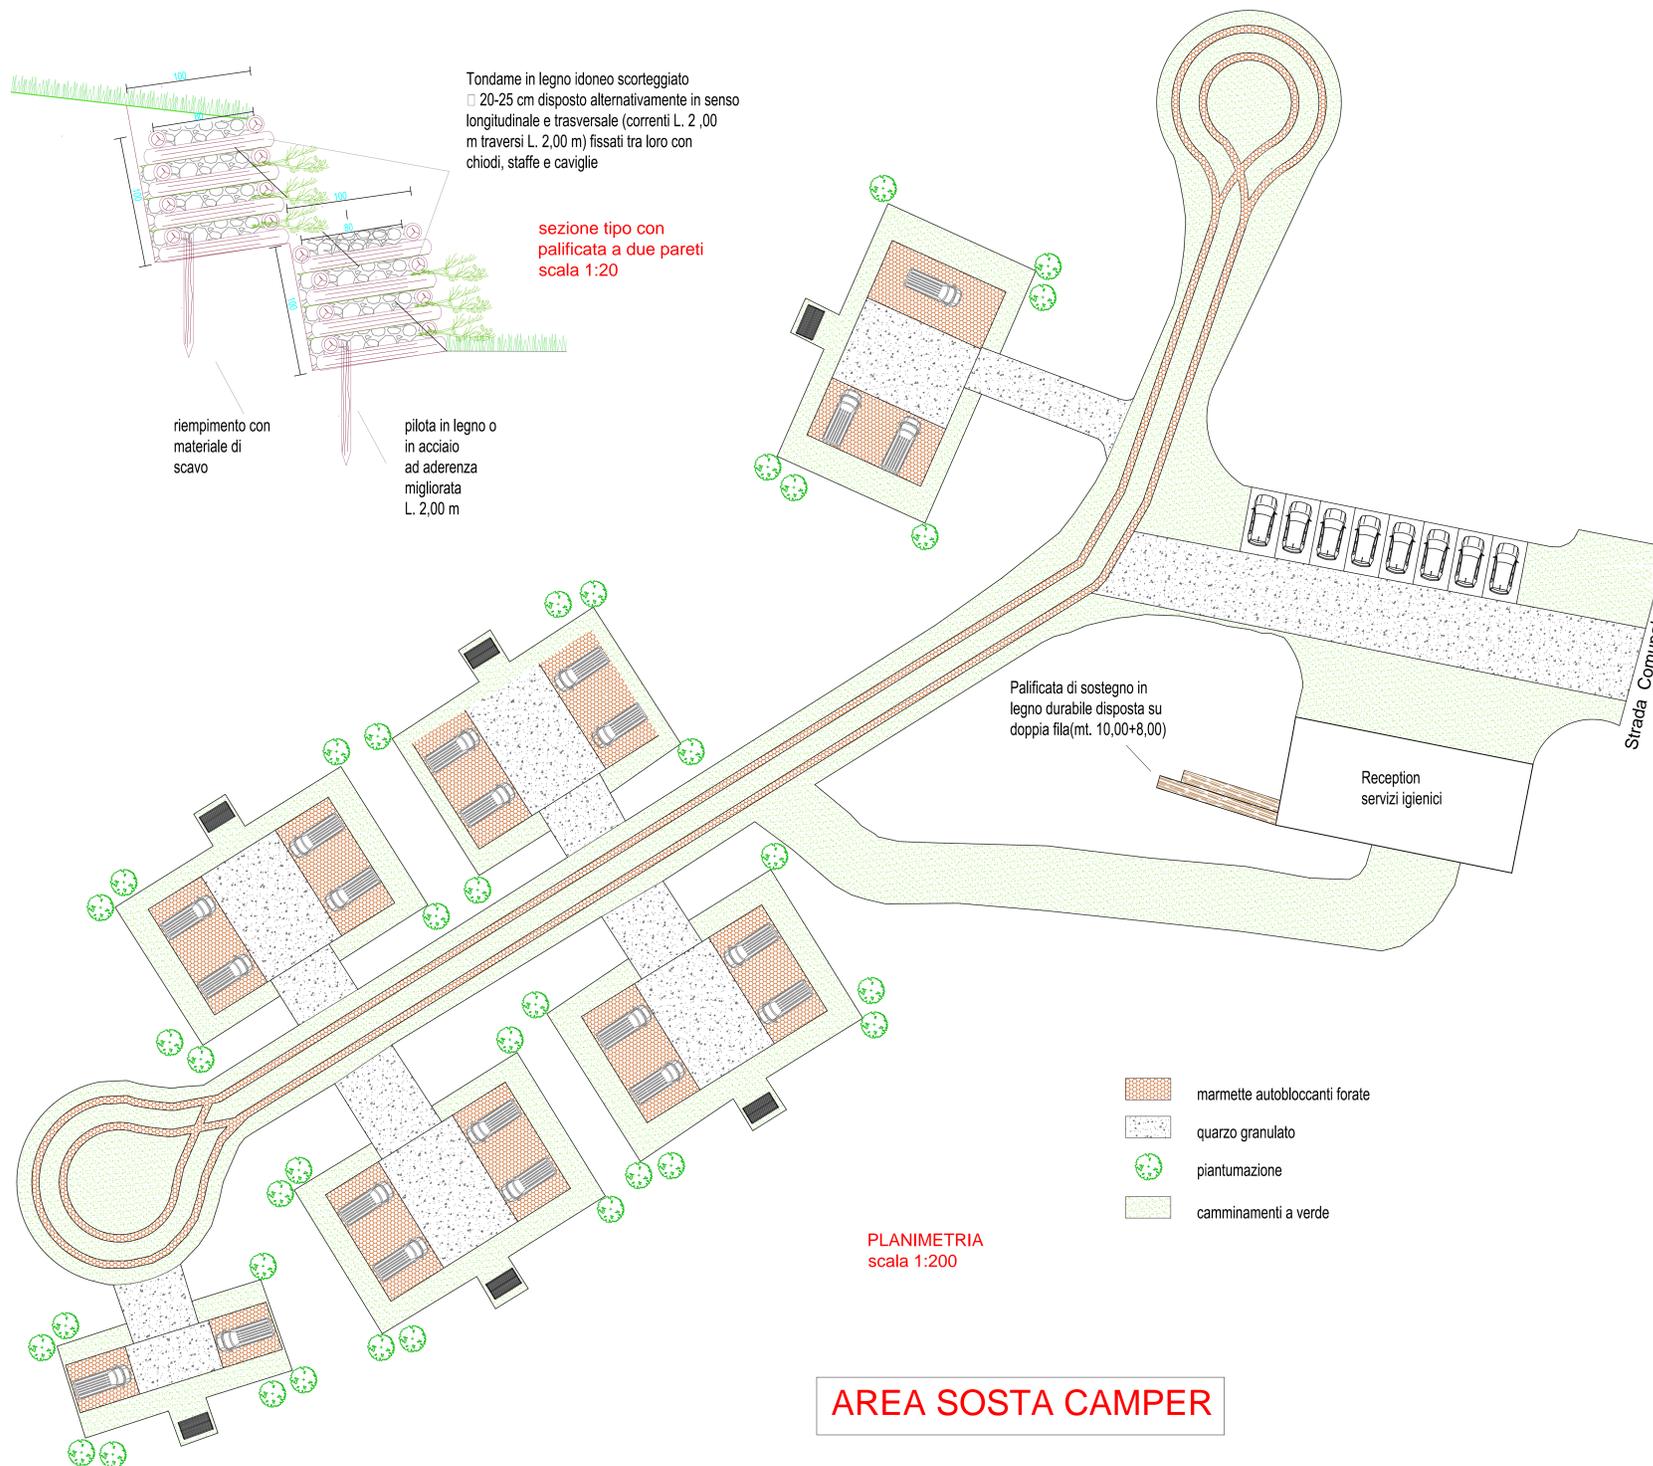

PLANIMETRIA
scala 1:200


AREA SOSTA CAMPER

- marmette autobloccanti forate
- quarzo granulato
- piantumazione
- camminamenti a verde



tavolo lunghezza ml. 2,50
in legno di larice trattato

PARTICOLARE TAVOLO CON PANCHE

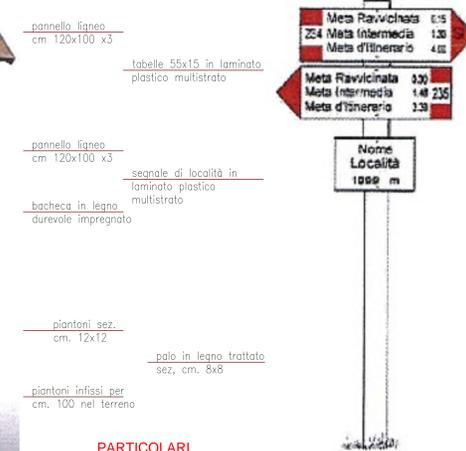

PARTICOLARI SEGNALETICA

ITINERARIO



FEASR Fondo europeo agricolo per lo sviluppo rurale: l'Europa investe nelle zone rurali



GAL GIAROLO LEADER

PROGRAMMA DI SVILUPPO RURALE (PSR) 2014 – 2020 DEL PIEMONTE
PROGRAMMA DI SVILUPPO LOCALE (PSL) "DA LIBARNA A COPPE: UNA TERRA SEMPRE IN CORSA"
MISURA 19 - SOTTOMISURA 19.2
OPERAZIONE 7.5.2 – POTENZIAMENTO DELLA RETE DI ITINERARI PER LA FRUIZIONE CICLOTURISTICA ED ESCURSIONISTICA DEL TERRITORIO

COMUNE DI COSTA VESCOVATO
"LA VIA DEI CALANCI E DEI VIGNETTI"

TAVOLA 4: ELABORATI GRAFICI



Erane & Sons

