


ELABORATO PLANIMETRICO	
Compilato da: Pelletta Alberto	
Iscritto all'albo: Geometri	
Prov. Alessandria	N. 1639


Agenzia del Territorio
CATASTO FABBRICATI
Ufficio Provinciale di
Alessandria

Comune di Costa Vescovato			Protocollo n. 000291935 del 18/11/2002	
Sezione:	Foglio: 3	Particella: 327	Tipo Mappale n.	del
Dimostrazione grafica dei subalterni			Scala 1 : 500	

PIANO INTERRATO

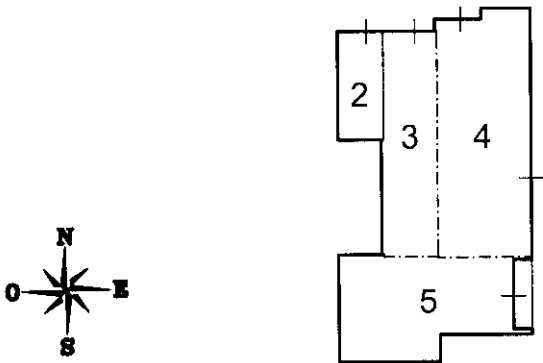

PIANO TERRA

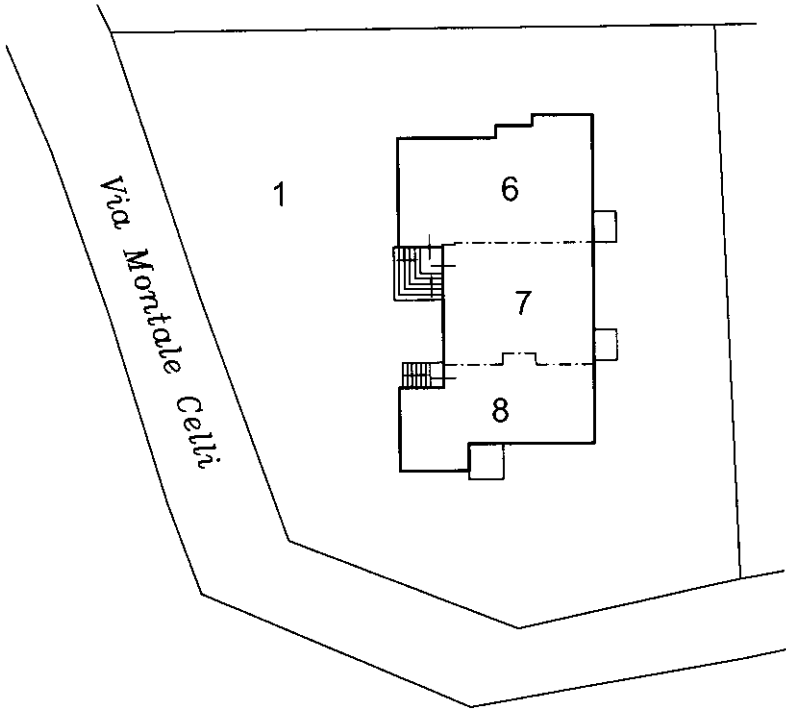

Planimetria non attuale