

Agenzia del Territorio
CATASTO FABBRICATI
Ufficio Provinciale di
Alessandria

Dichiarazione protocollo n. 000291935 del 18/11/2002

Planimetria di u.i.u. in Comune di Costa Vescovato

Via Montale Celli

civ. 10

Identificativi Catastali:

Sezione:

Foglio: 3

Particella: 327

Subalterno: 8

Compilata da:

Pelletta Alberto

Iscritto all'albo:

Geometri

Prov. Alessandria



N. 1639

Scheda n. 1

Scala 1:200

PIANO TERRA

h=303

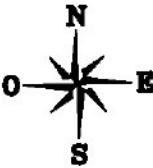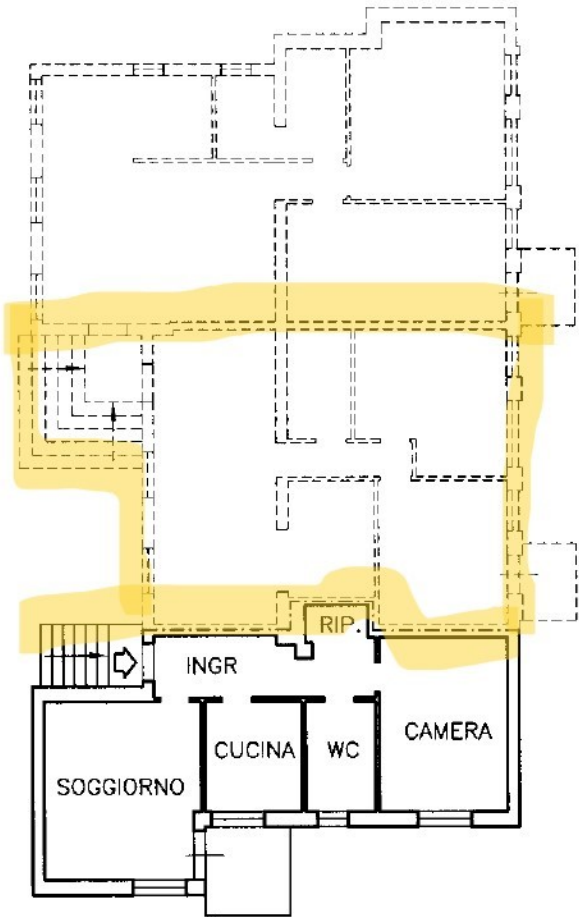

Ultima planimetria in atti