

Compilata da:
Berti Davide
Iscritto all'albo:
GEOMETRI
Prov. Alessandria N. 2040

Identificativi Catastali:
Serione: 3
Foglio: 799
Particella: 799
Subalterno: 1

Dichiarazione protocollo n. AL0054476 del 20/03/2014
Planimetria di u.i.u. in Comune di Costa Vescovato
Via Tortona civ. SNC


Agenzia delle Entrate
CATASTO FABBRICATI
Ufficio provinciale di
Alessandria

Scala 1:500

Ultima planimetria in atti

Data: 08/06/2026 - n. T111679 - Richiedente: CSNMRC68M30L304H

Totale schede: 1 - Formato di acquisizione: A3(297x420) - Formato stampa richiesto: A4(210x297)

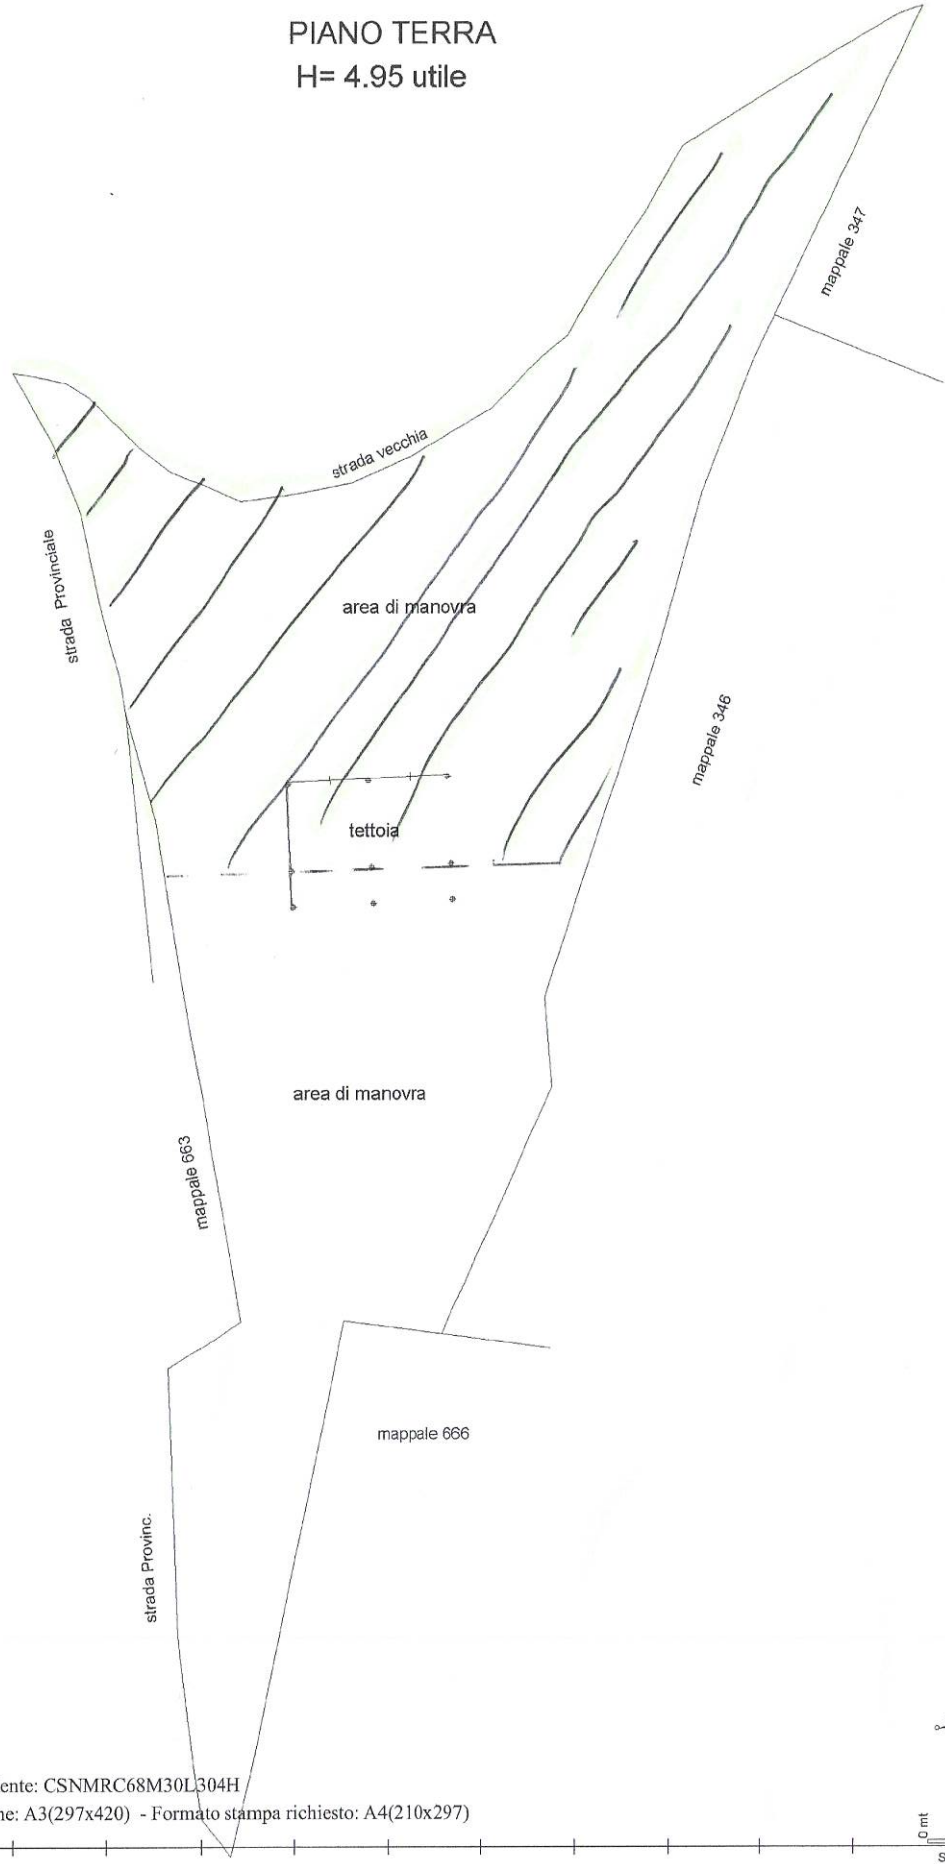

Catasto dei Fabbricati - Situazione al 08/06/2026 - Comune di COSTA VESCOVATO(D102) - < Foglio 3 - Particella 799 - Subalterno 1 ->

VIA TORTONA n. SNC Piano T